


Propriété de M. DEVILLERS et Mme SIKSIE
21 villa Domas
92160 ANTONY

PROJET DE RÉAMÉNAGEMENT
INTÉRIEUR ET EXTÉRIEUR

Echelle : 2 cm/m

Date : avril 2000

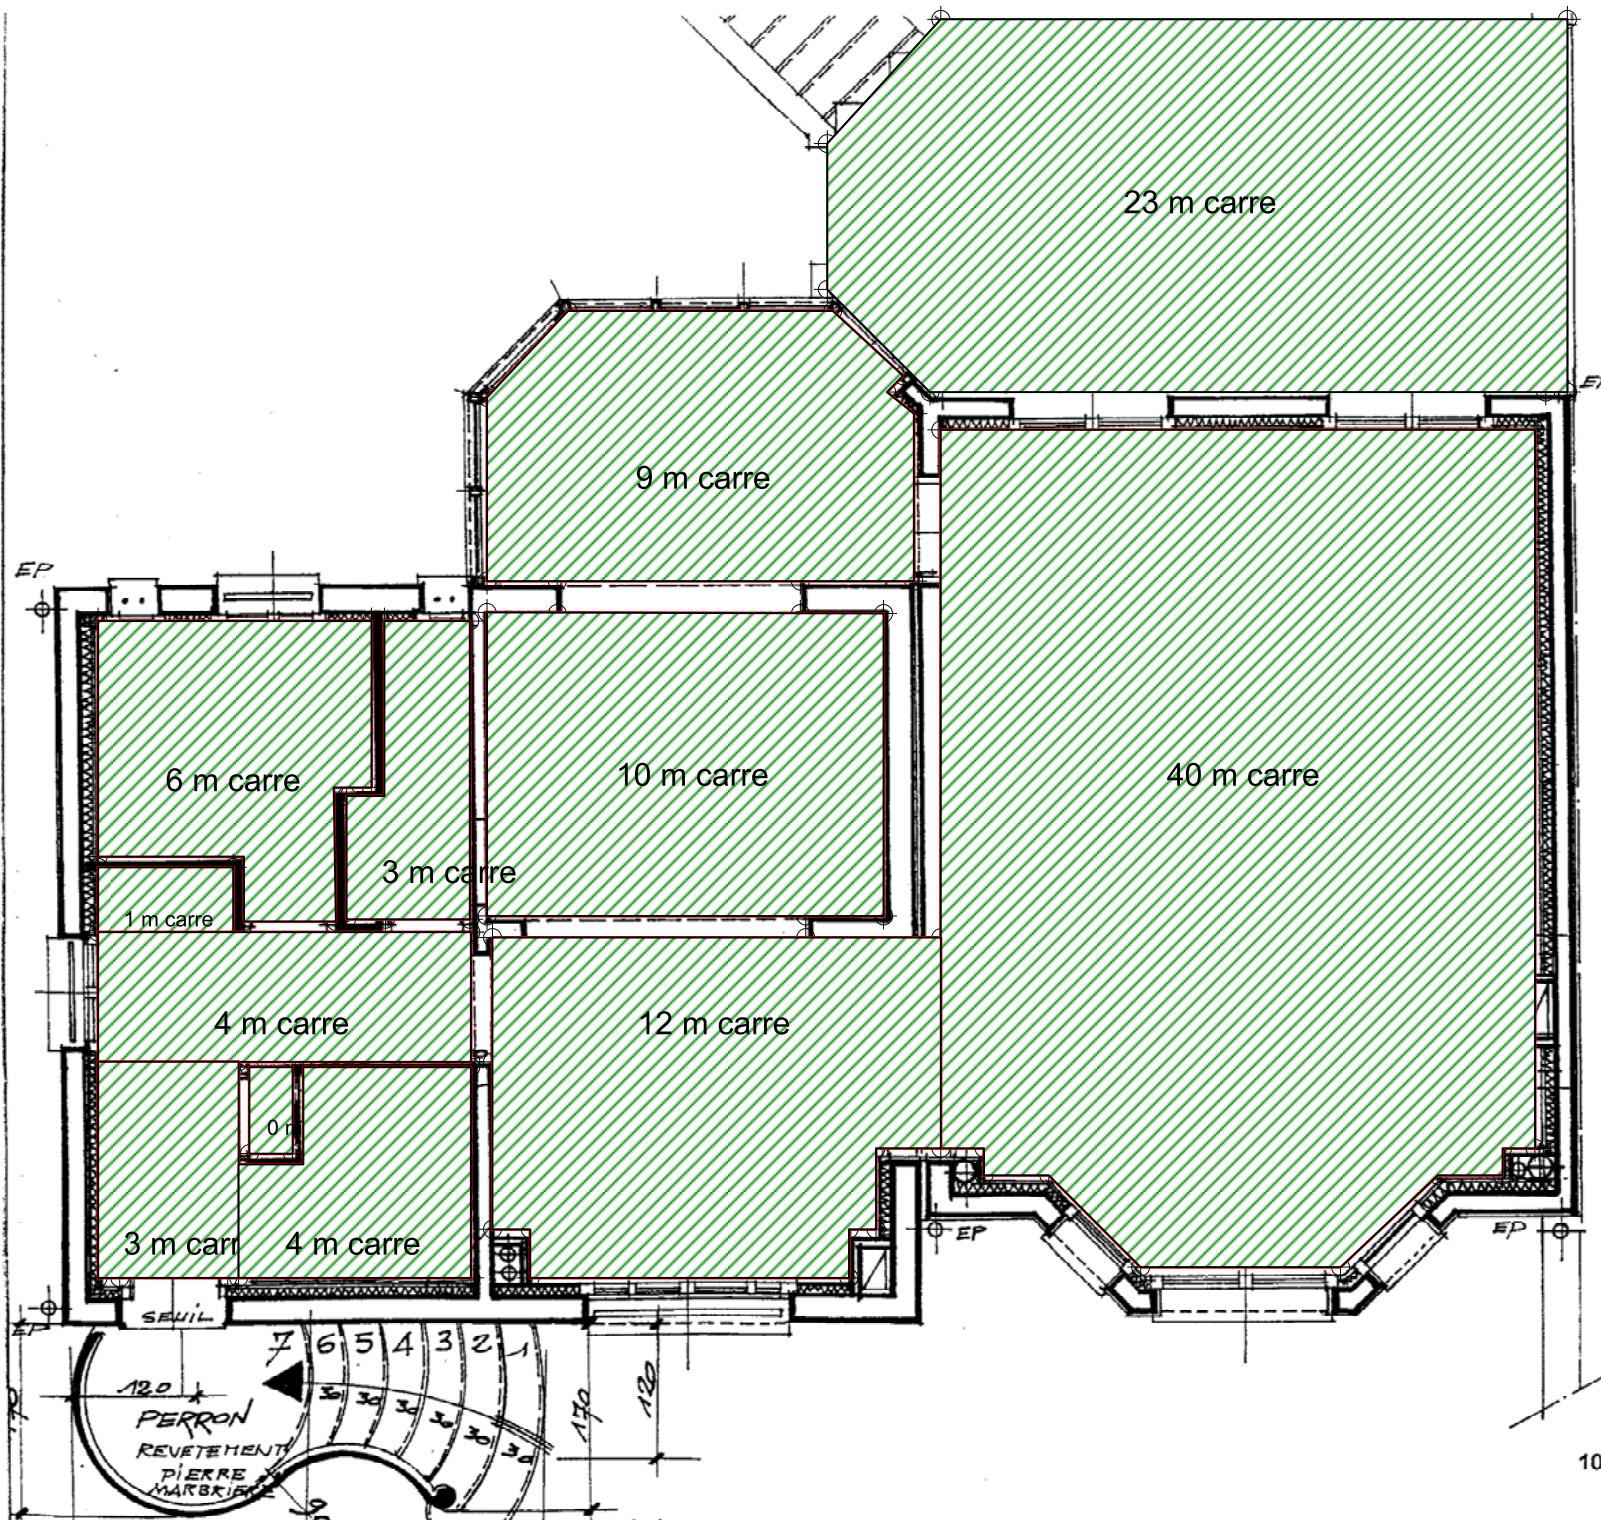

Etat projeté

Y.-Olivier d'HERBES, Architecte DPLG
104 rue Boucicaut 92 260 FONTENAY AUX ROSES
T : 01 46 61 44 53 F : 01 46 61 99 27